



Dipl.-Ing. Gerhard KRAJICEK


A-8010 GRAZ, Jakominiplatz 17, TEL. 0316/828932
e-mail: verm.krajicek@aon.at FAX. 0316/828932-5

STAATLICH BEFUGTER UND
BEEIDETER INGENIEURKONSULENT
FUER VERMESSUNGSWESEN
PARTNER DER
ARGE DIGITALPLAN

Natur 1 : 500

Kataster 1 : 2880

KG. Eckberg

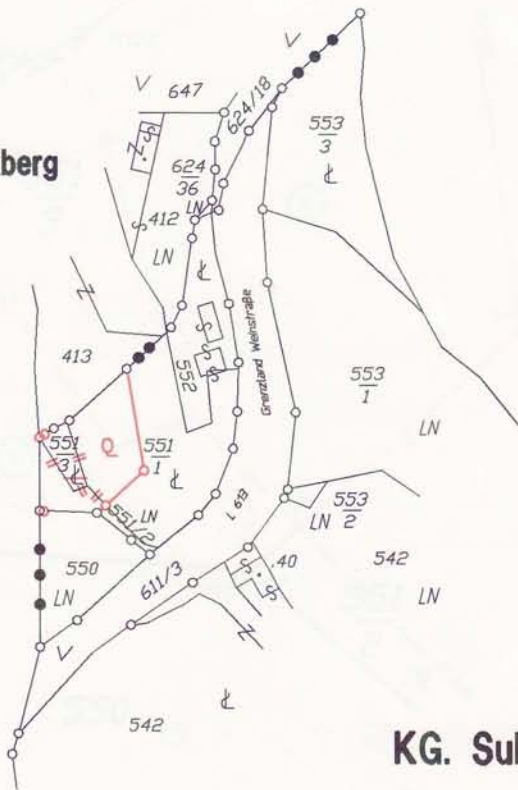

KG. Sulztal



Laut §39 Abs.2 Z.2 VermG
ist dieser Plan ein Gleich-
stück des Originalplanes.



Dipl.-Ing. Gerhard KRAJICEK

STAATLICH BEFUGTER UND
BEEIDETER INGENIEURKONSULENT
FUER VERMESSUNGSWESEN
PARTNER DER
ARGE DIGITALPLAN

A-8010 GRAZ, Jakominiplatz 17, TEL. 0316/828932
e-mail: verm.krajicek@aon.at FAX. 0316/828932-5

Natur 1 : 500

Y = -60250.00

+

X = 171800.00

+


Y = -60250.00

+

X = 171700.00

KG. Eckberg

KG. Sulztal

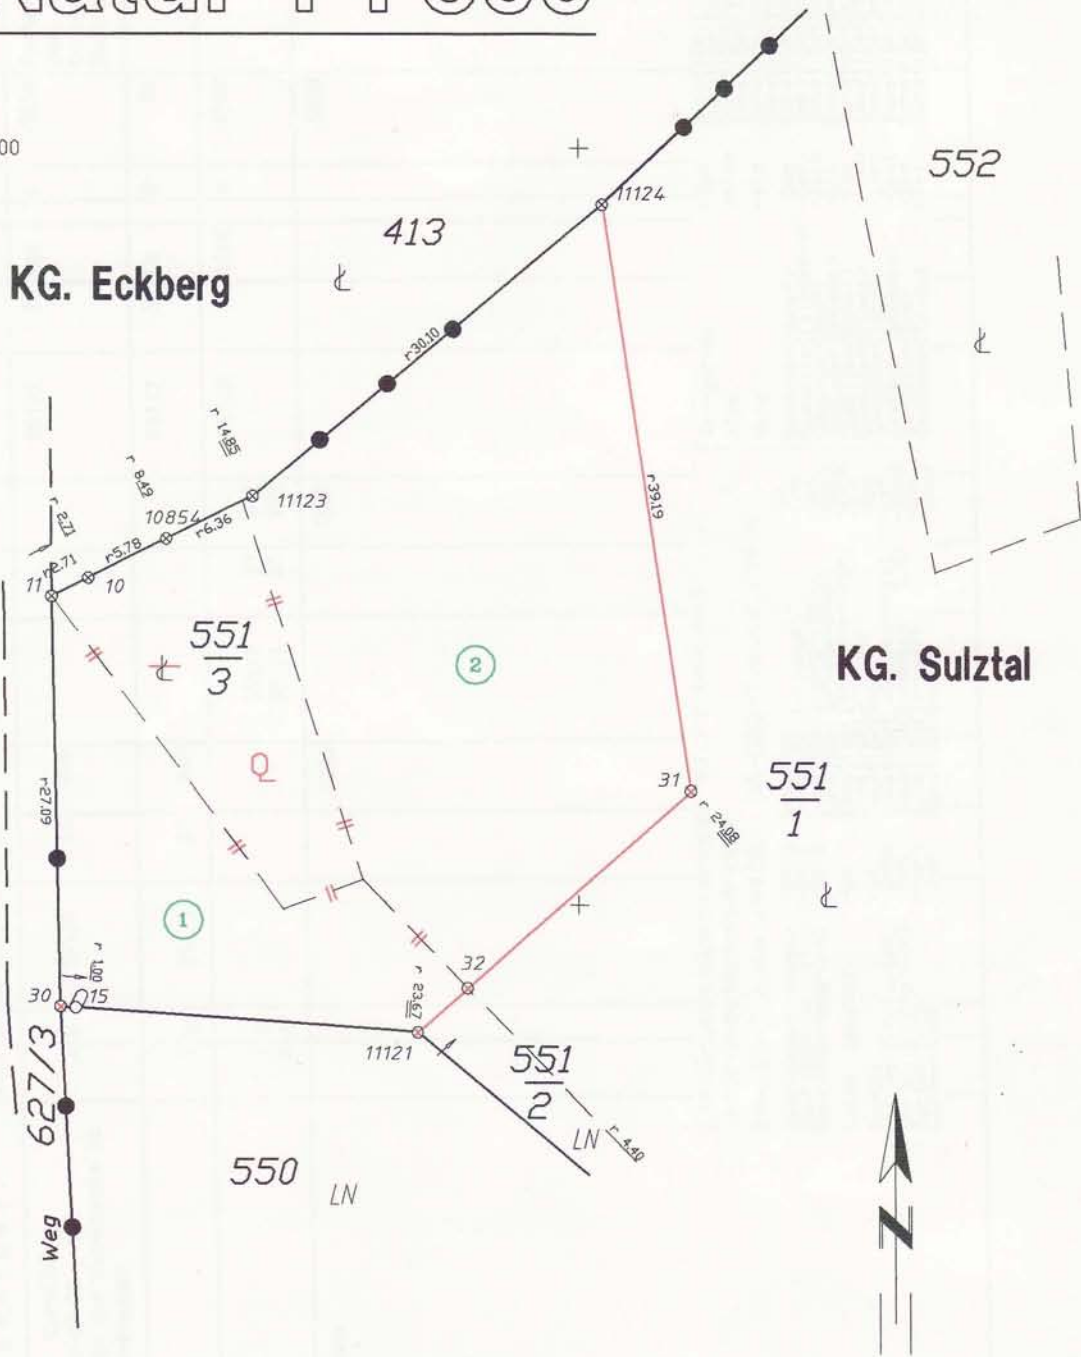

Befugnis: Bescheid ZL301.804/1-1/4/77
vom 28.Jänner 1977 des B M B T

GZ.2015 / 97


KAT.GEM.: 66 181 Sulztal

VERM.DAT.: 1997 10 07

GER.BEZ.: Leibnitz

MBL.: 0628-01


PLANDATUM: 1997 11 19

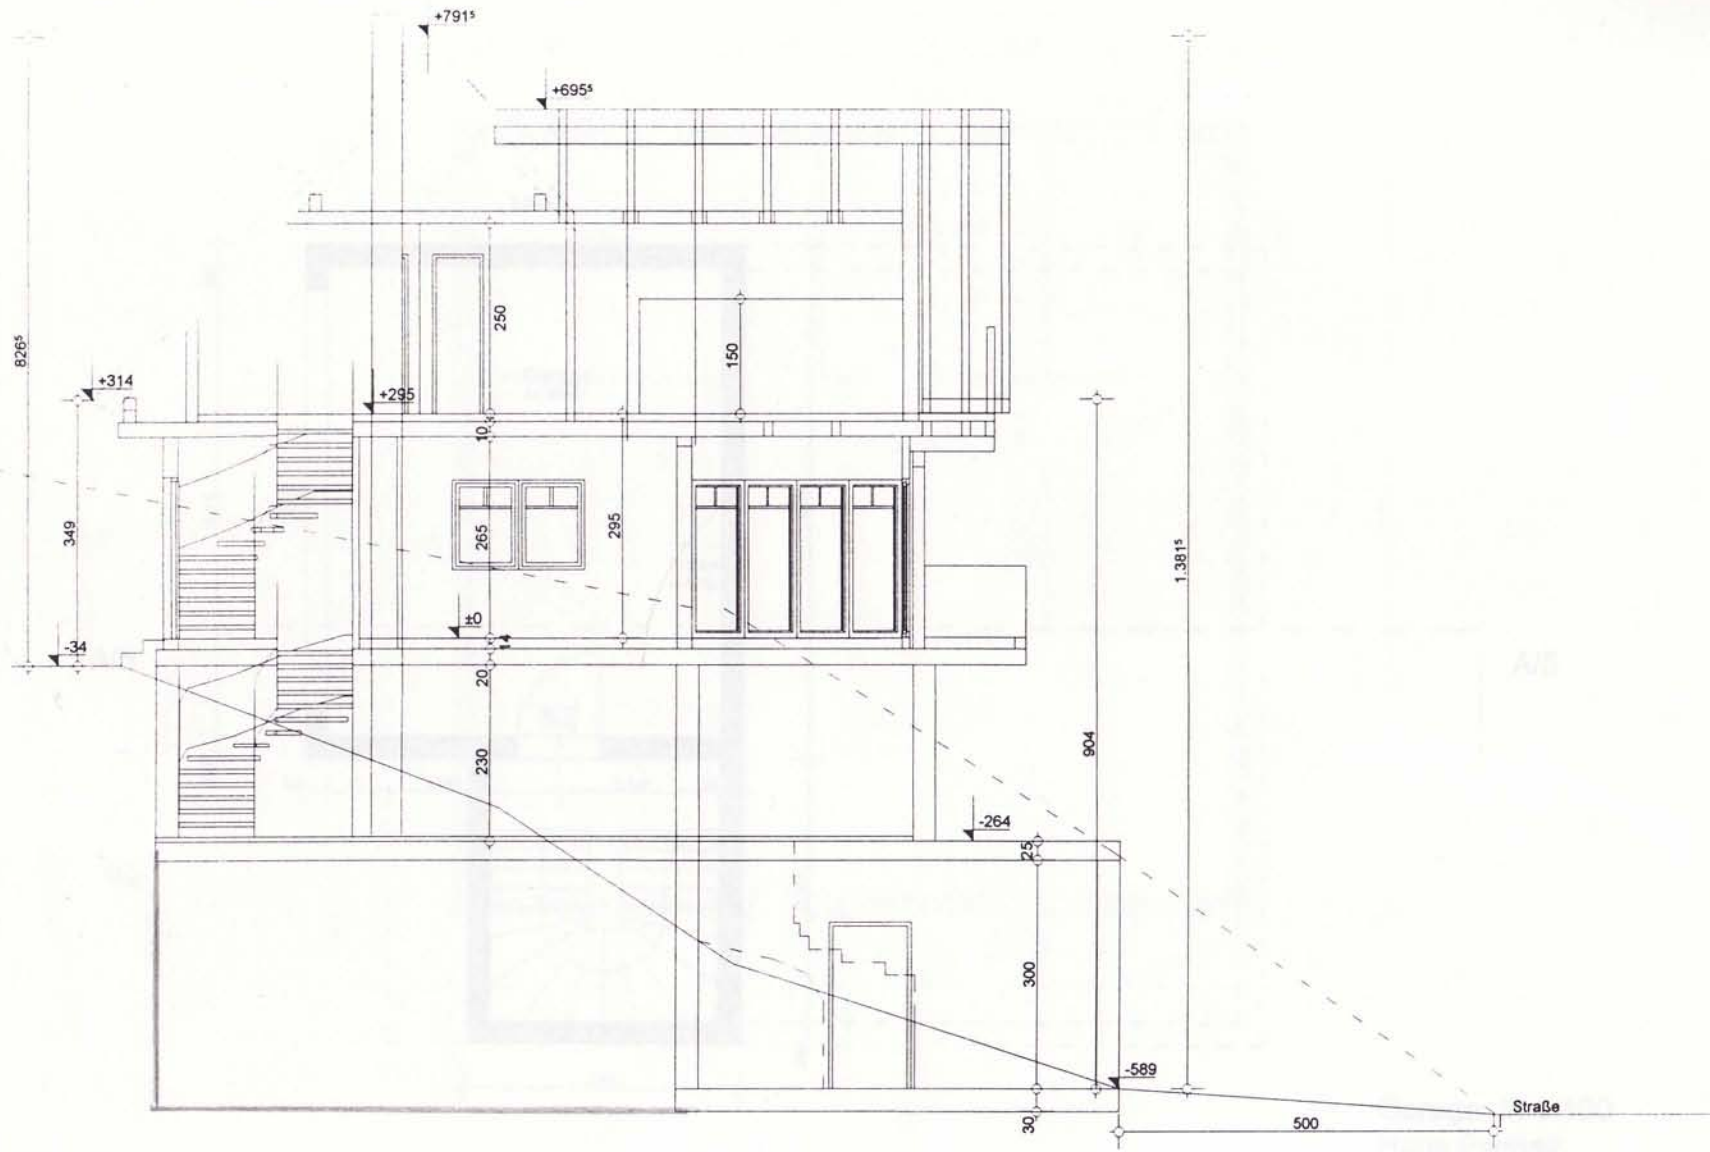

Schnitt M 1:100
 Haus Pschait
 20.11.1997


14,65 m²

A/5

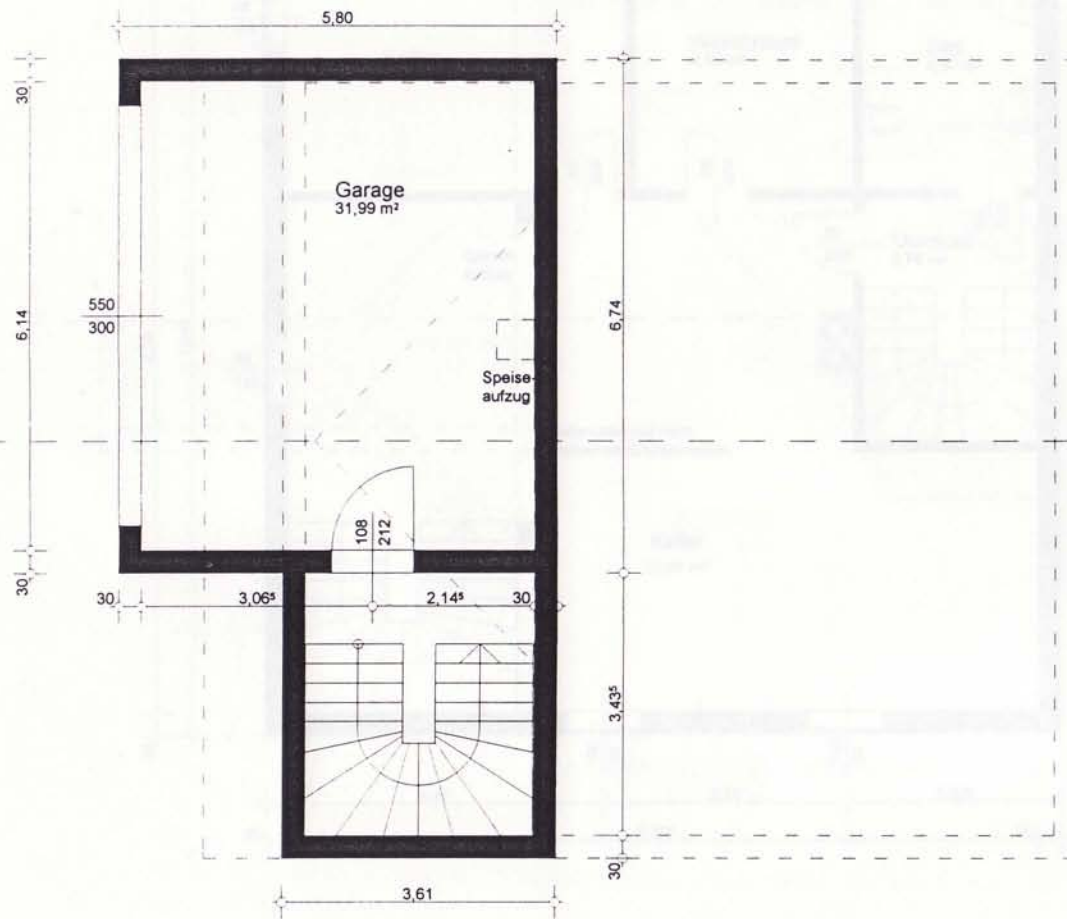


A/5

Garage M 1:100
Haus Pschait
Nutzfläche: 31,99 m²
Bruttogeschosßfläche: 39,16 m²

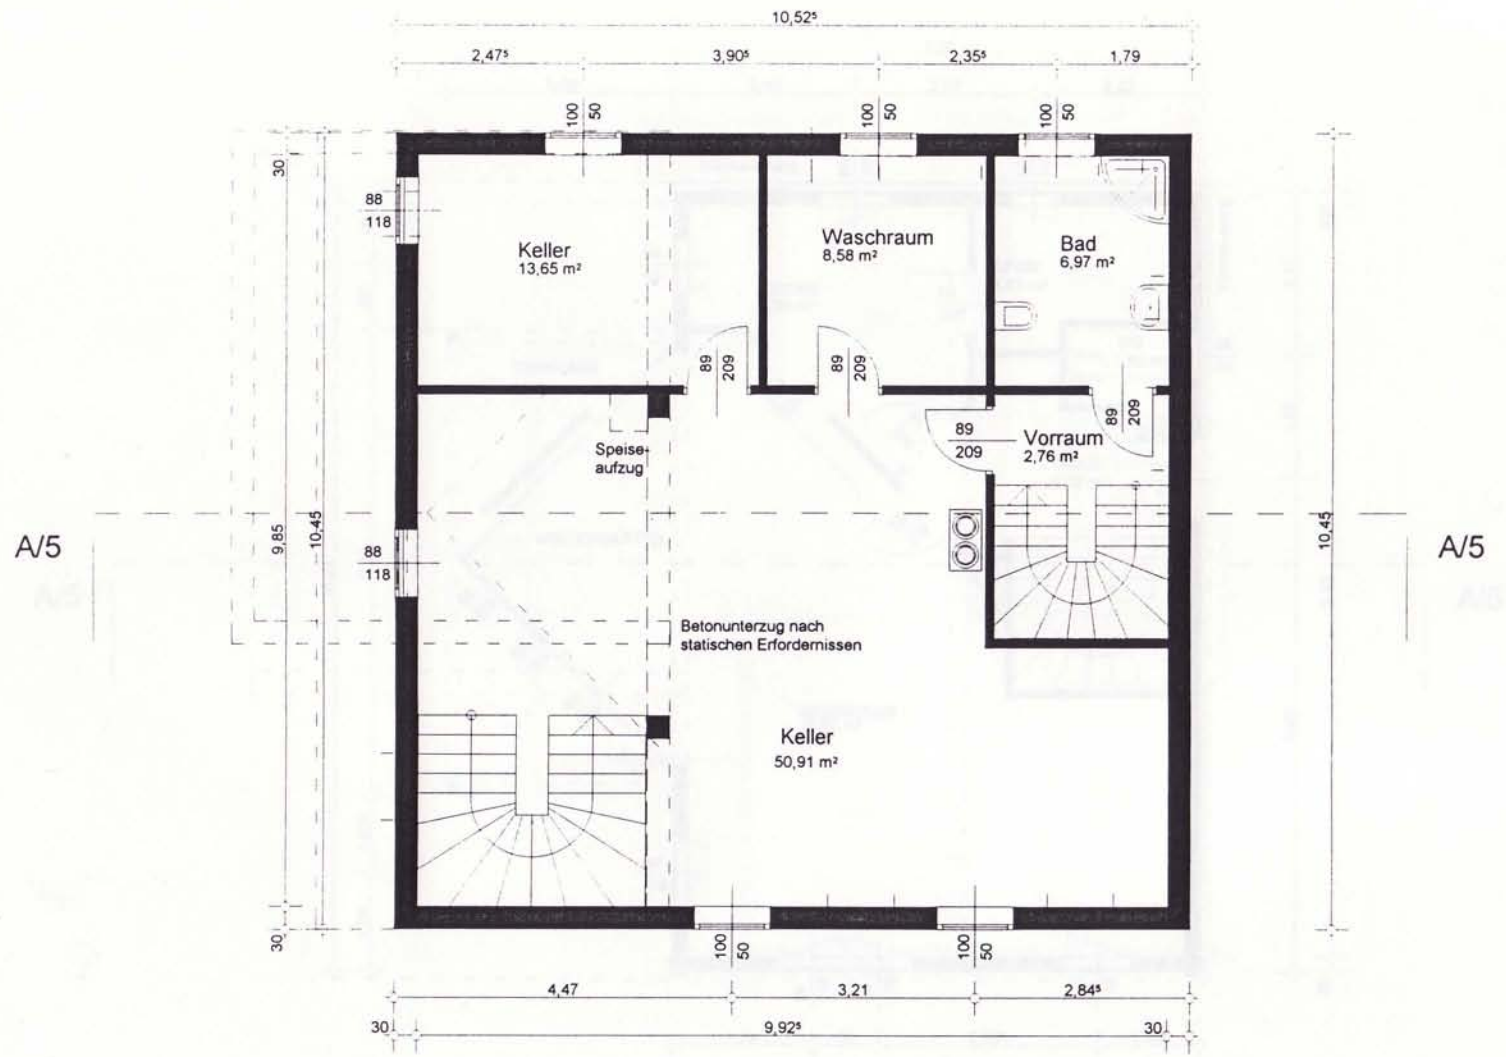


Kellergeschoß M 1:100
 Haus Pschait
 Nutzfläche: 82,87 m²
 Bruttogeschoßfläche: 110,02 m²

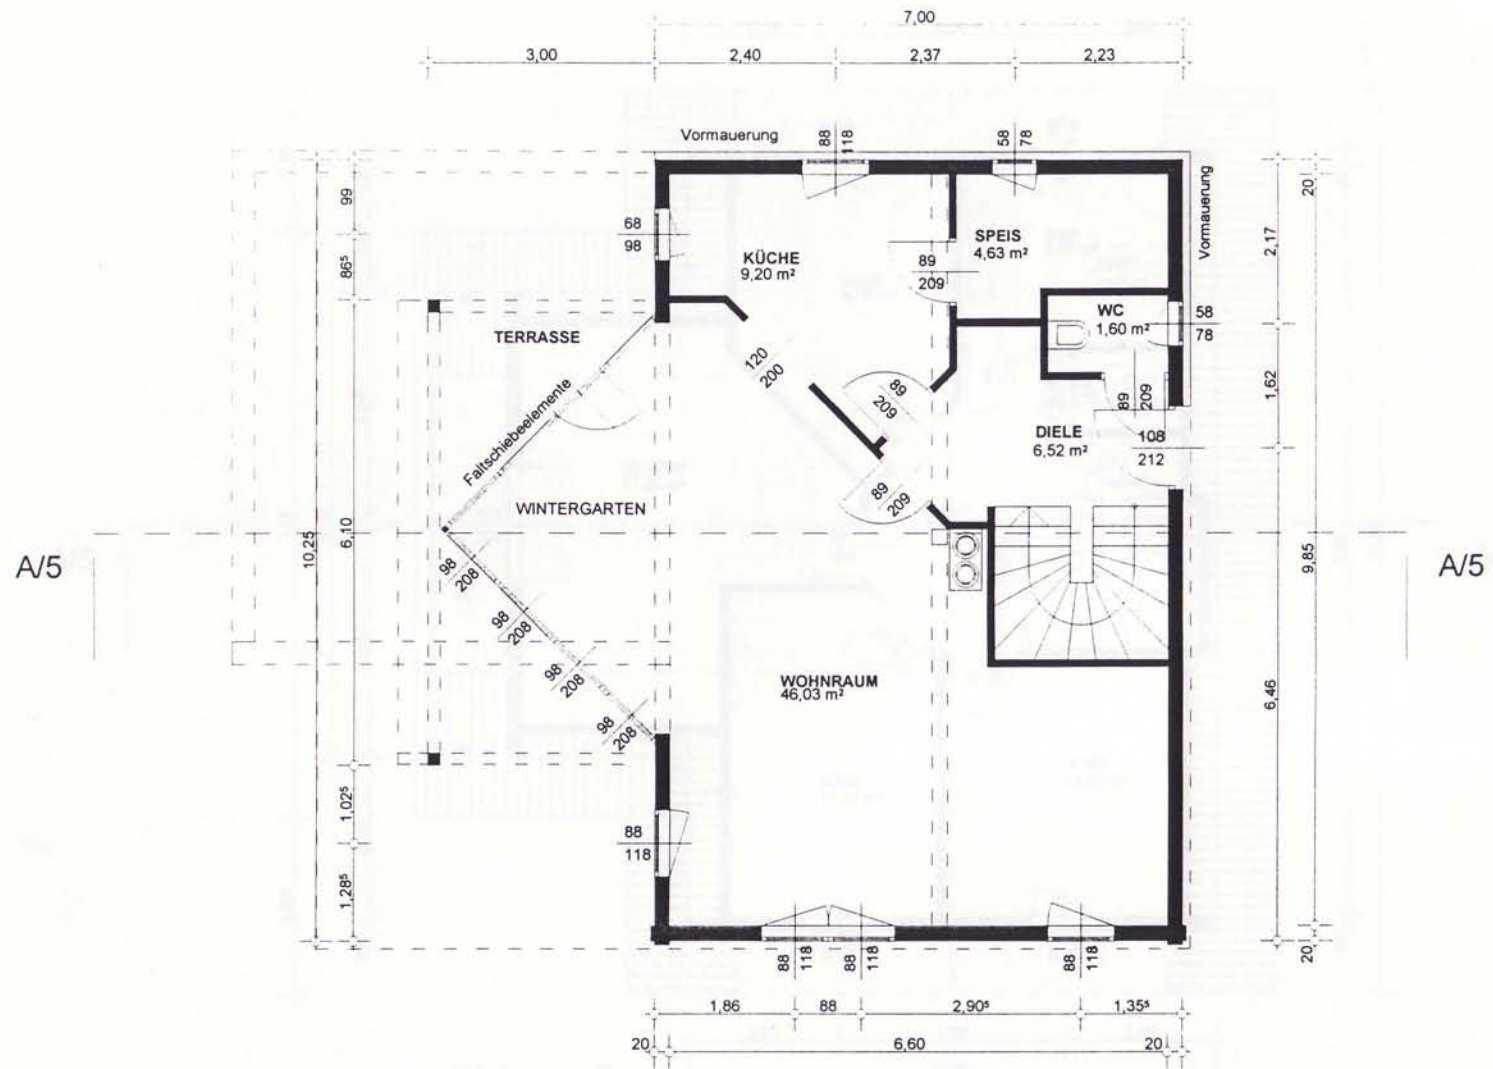


Erdgeschoß M 1:100
 Haus Pschait
 Bruttogeschoßfläche: 82,02 m²
 Wohnfläche: 69,98 m²

A/5

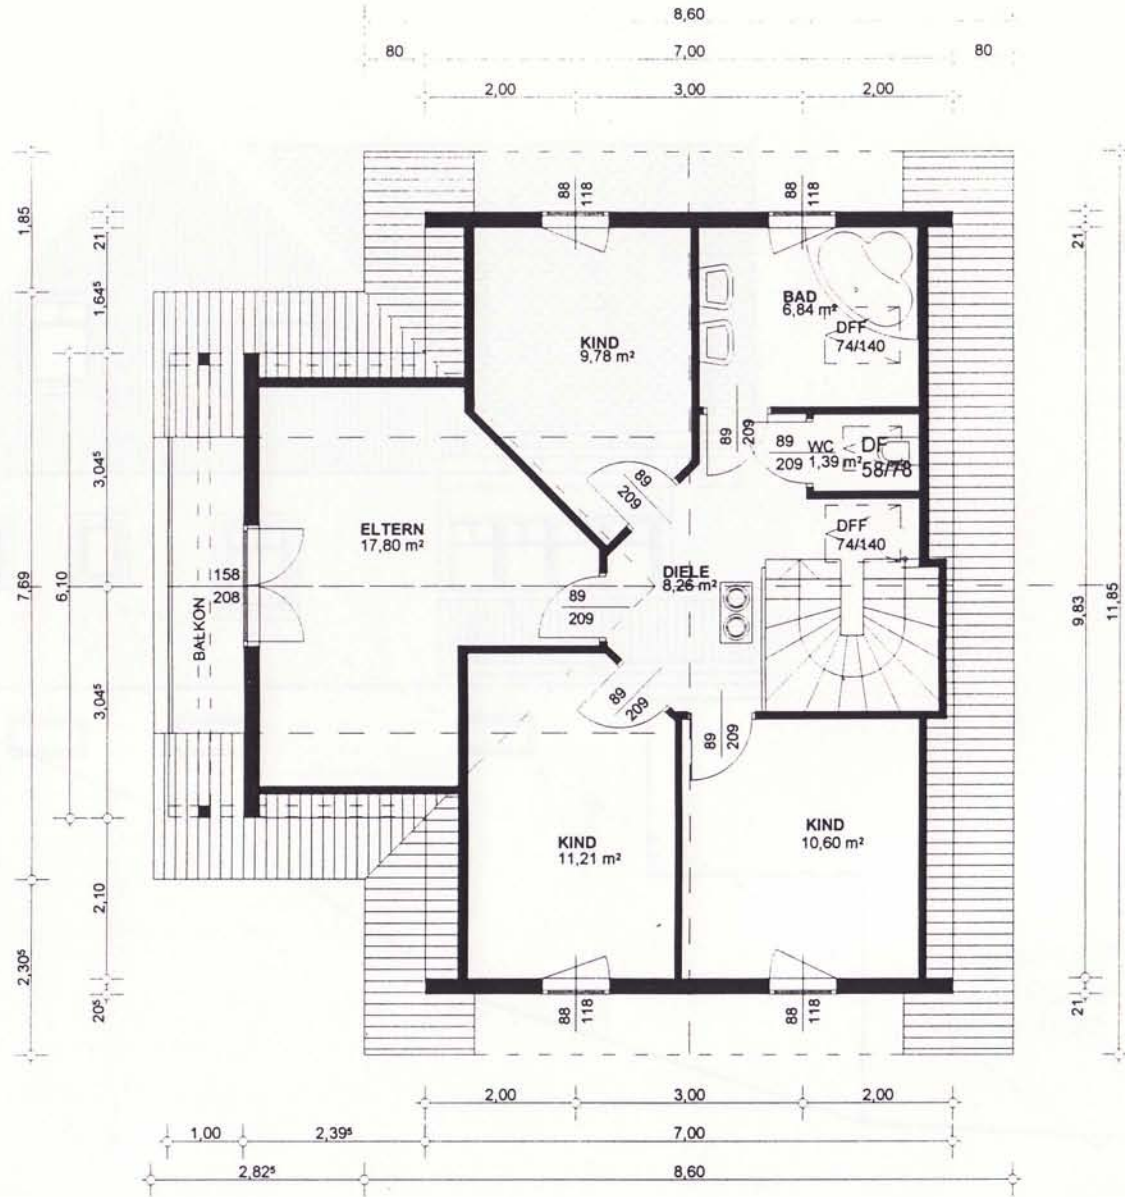


A/5

Dachgeschoß M 1:100
Haus Pschait
Bruttogeschoßfläche: 80,12 m²
Wohnfläche: 65,88 m²

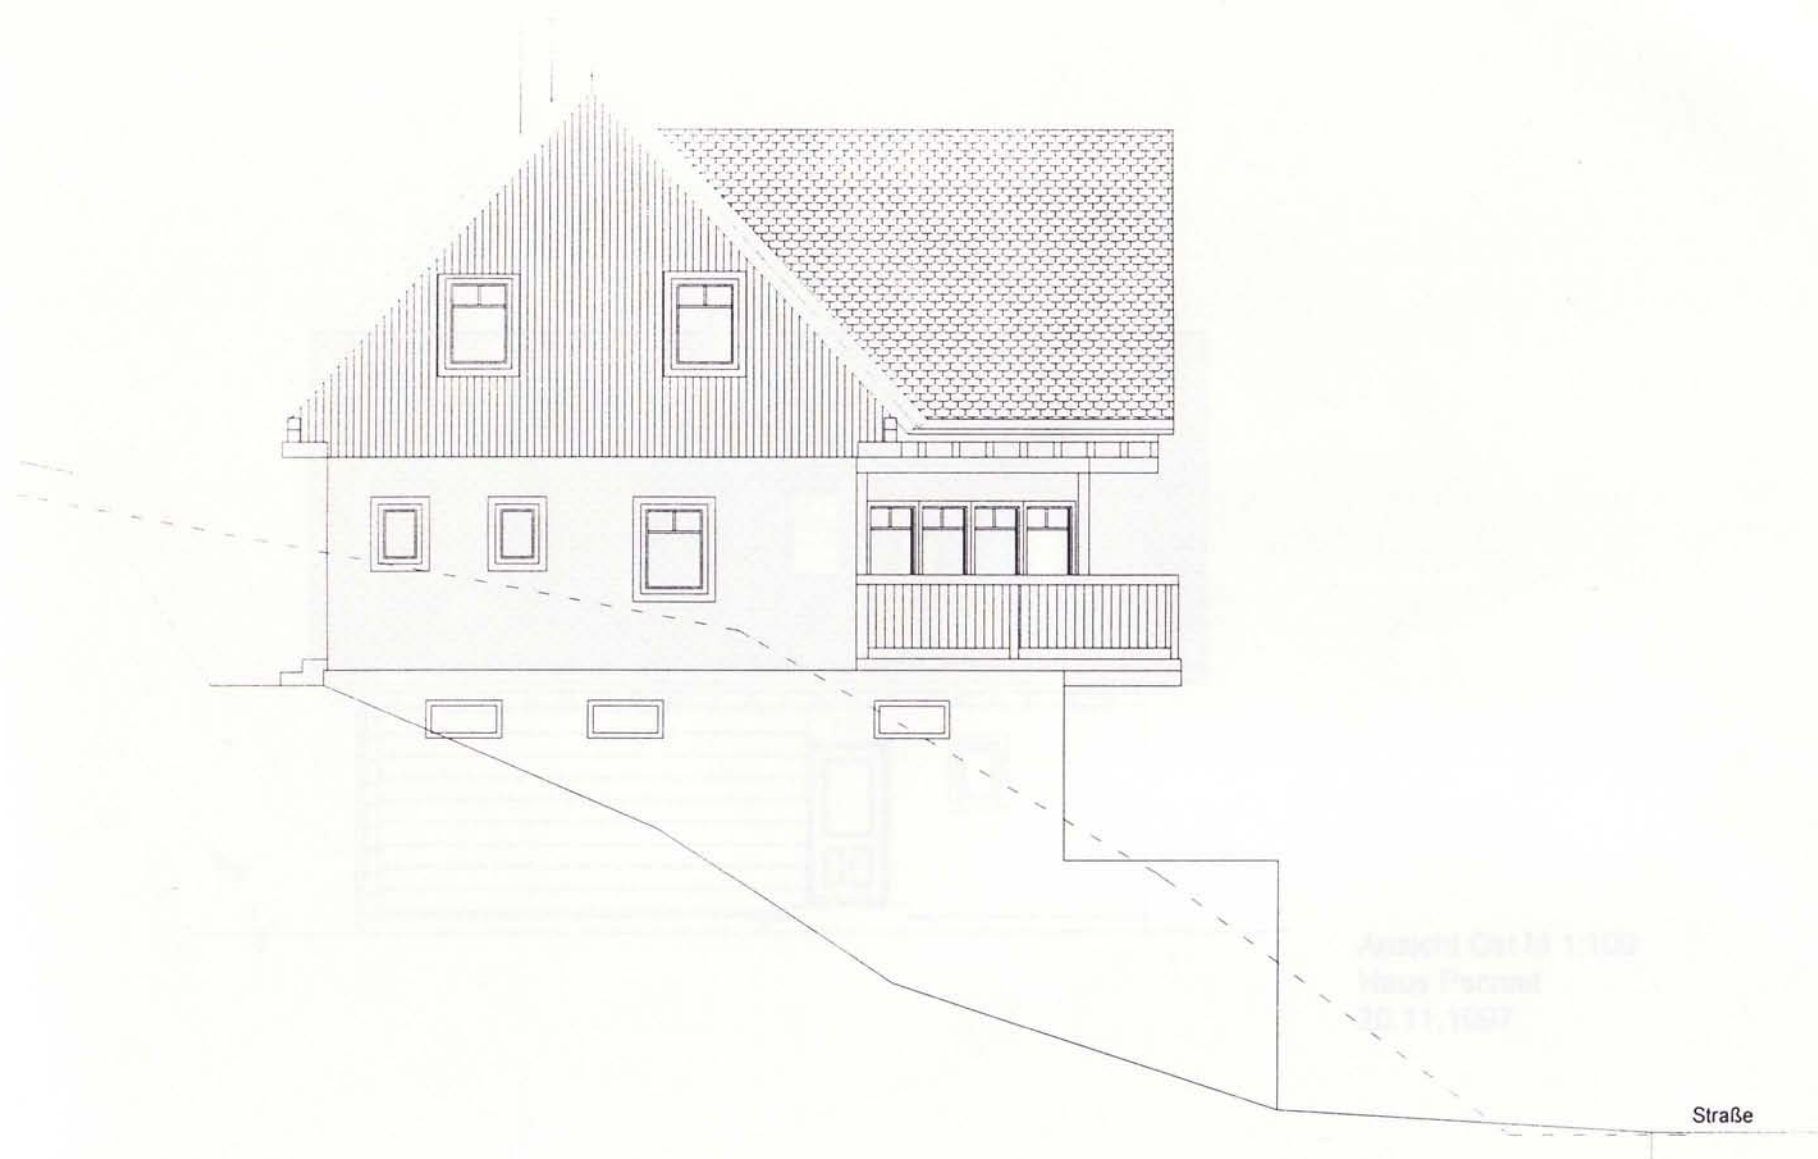

Ansicht Nord M 1:100
Haus Pschait
20.11.1997

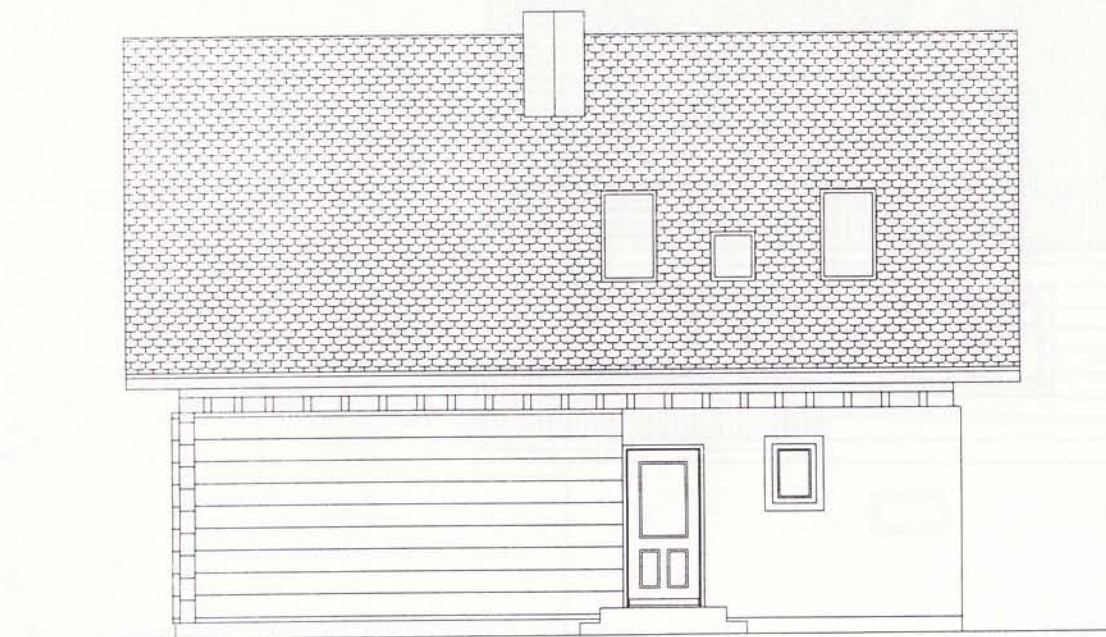


Ansicht Ost M 1:100
Haus Pschait
20.11.1997

Ansicht Süd M 1:100
Haus Pschait
20.11.1997



Ansicht Süd M 1:100
Haus Pschait
20.11.1997

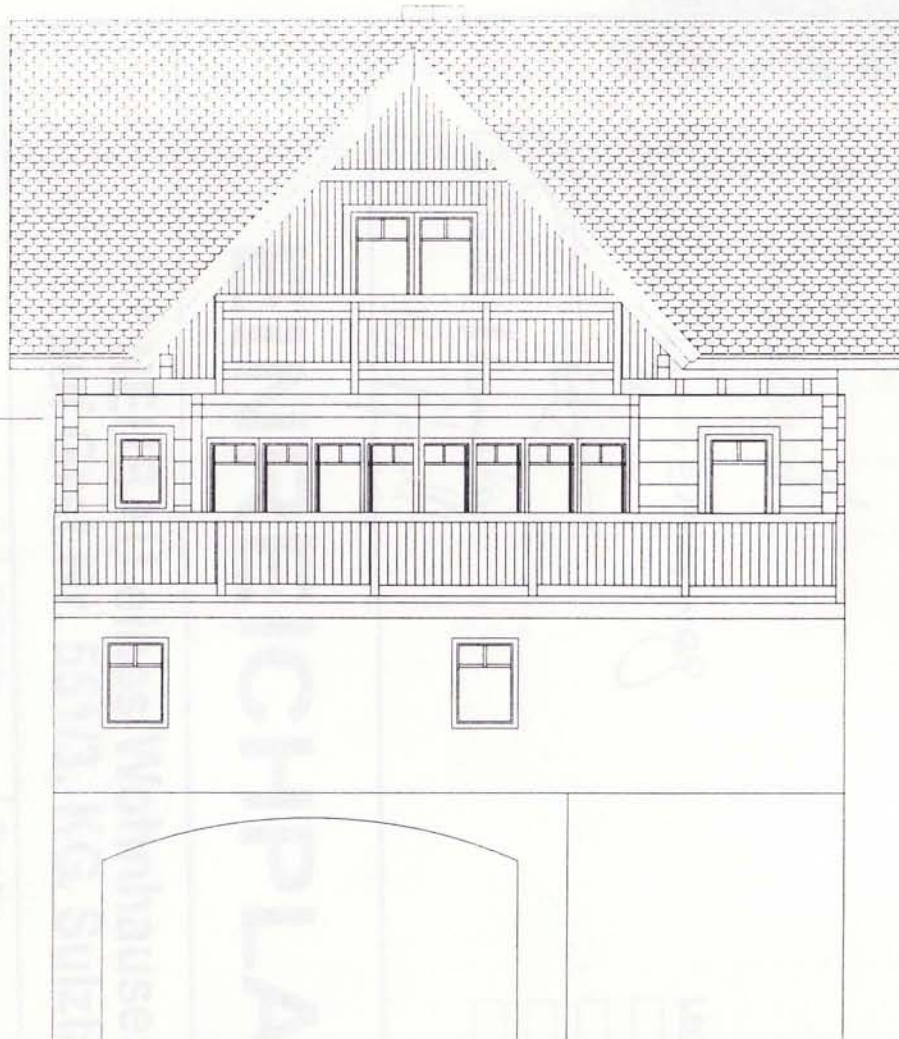

Ansicht West M 1:100
Haus Pschait
20.11.1997

VOIT
NATURHAUS

Manuela u. Helmut Pschait
Hausackerried 46/5
8430 Leibnitz

M 1:100


30/97

November 1997

4 Punkt 31
5 m.

2,5 m

mbau

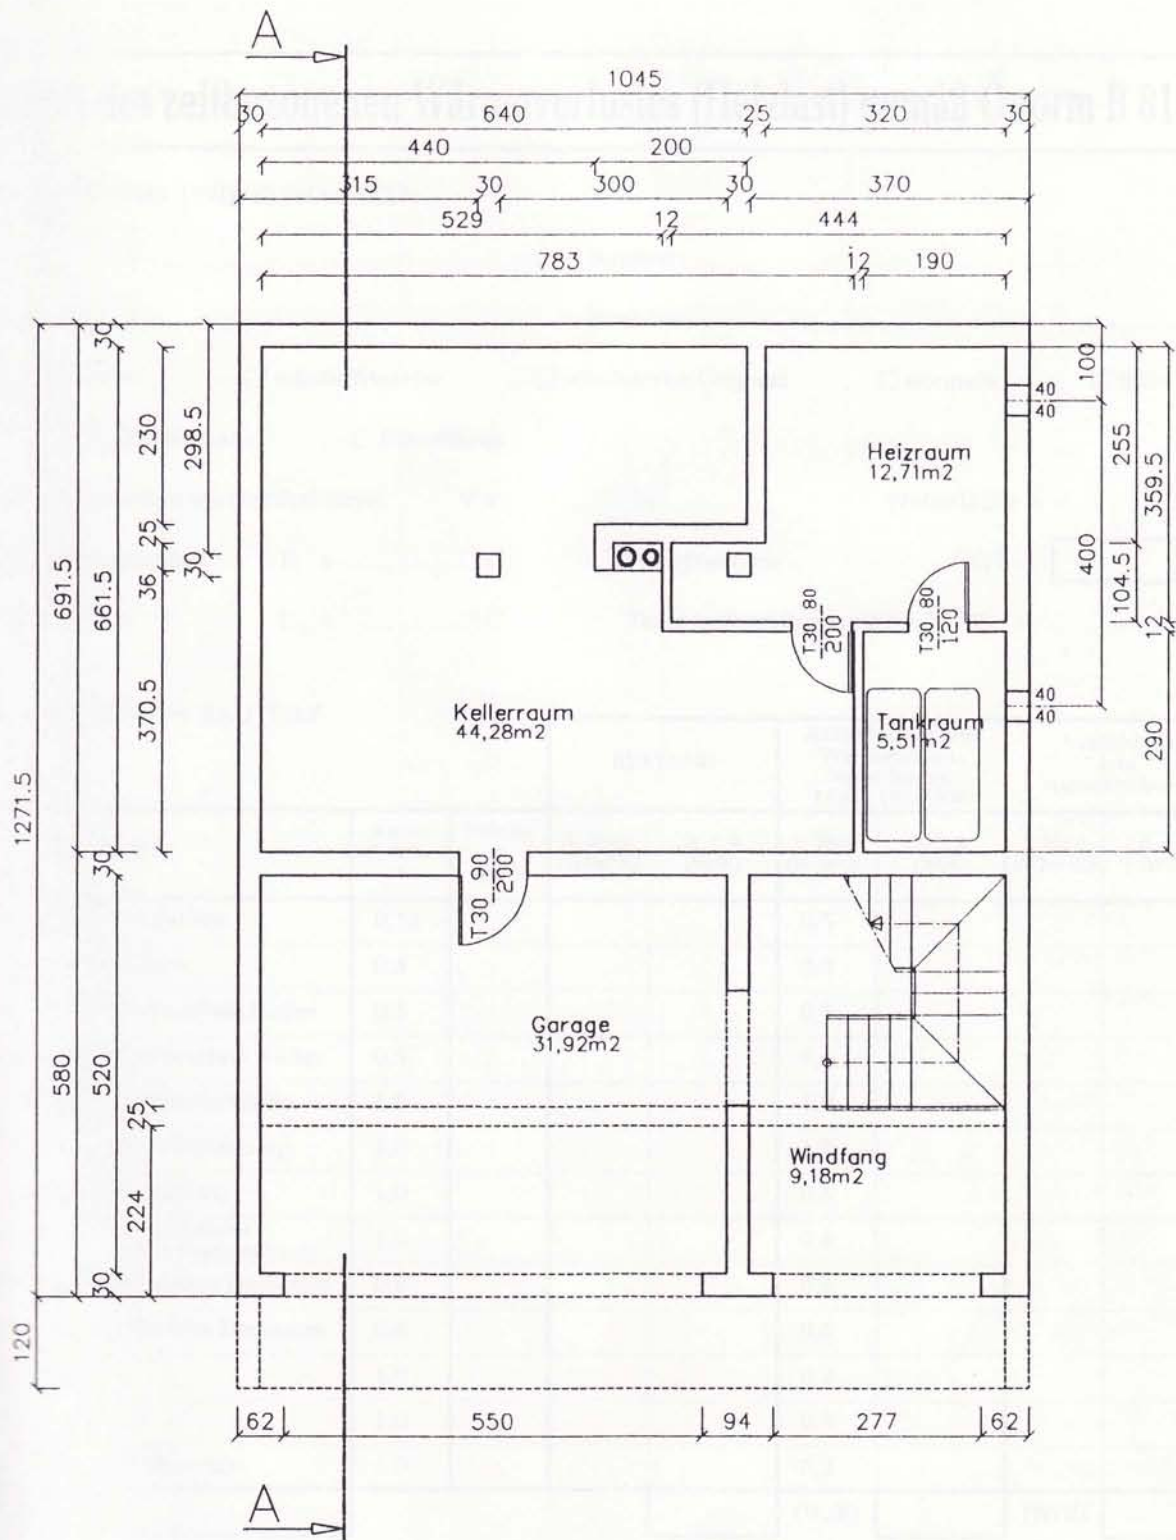

Verbaute Fläche: 132,87 m²

Neubau Wohnhaus

Darst.:	Kellergeschoß 1		
BAUHERR BAUWERBER GRUNDEIGENT.	PSCHAIT Helmut u. Manuela Sulzthal 18 8461 Ehrenhausen		
Bl.Nr.	1	Ergänz.	.
Datum	18.02.1999	Maßstab	M 1:100

Wärmehaushalt

Zustand

Kellerdecke


LEGENDE

- | | | | |
|----|-----------------------|----|-----------------------|
| 1 | Heizraumzu- u. abluft | 11 | Kamin d=14cm H=12.0m |
| 2 | Tankraumzu- u. abluft | 12 | Tank |
| 3 | Kessel | 13 | Tankentlüftung |
| 4 | Brenner | 14 | Grenzwertgeber |
| 5 | Magnetventil | 15 | Füllstutzen |
| 6 | Kombifilter | 16 | Absperrventil |
| 7 | Brandschutzschalter | 17 | öldichter Schleifputz |
| 8 | Verpuffungsklappe | 18 | Feuerlöscher |
| 9 | Brandschutztür T30 | | |
| 10 | Fluchtwegschalter | | |

Kessel: Sieger TT/BE 21

ölbrenner: Sieger BE 1

Tank: 2 Stk. 2000 l
Roth Batterie-Tank

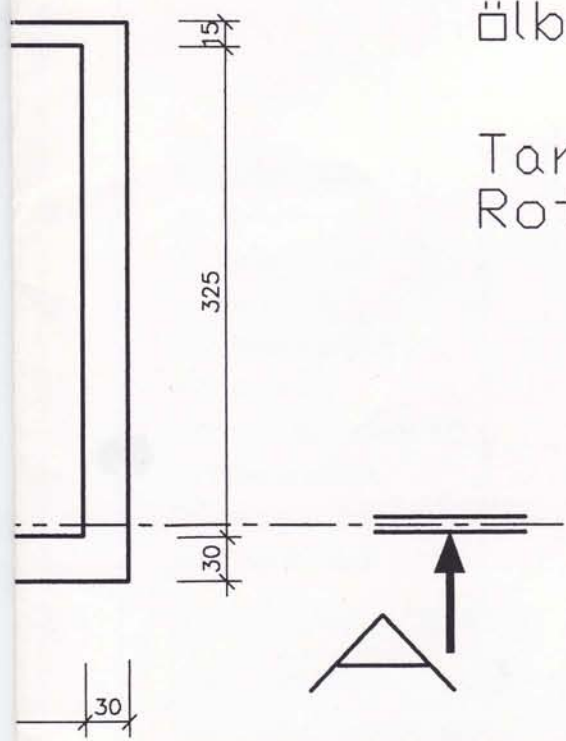

KROBATH-KG

A-8330 FELDBACH, Grazerstraße 35

Bauvorhaben:
Pschait Helmut u. Manuela
 8461 Ehrenhausen, Sulztal 10

Datum/Name:
 Ferdinand Krobath KG
 Plan-Nr.: *1000*
 Tel.: 031 927 287

Planinhalt:
Einreichplan-ölfeuerung

Maßstab:
 1:50

Auftraggeber:

PSCHAIT HELMUT

Projekt:

WOHNHAUS PSCHAIT

Planinhalt:

**GRUNDRISS KELLER 1 UND
KELLER 2 SCHNITT
BODENPLATTE**

PLANUNGSBÜRO FLECK JOHANN

ALBERSDORF 214, 8200 GLEISDORF
TELEFON UND FAX.: 03112/6292 E-TEL.: 0664/1009428

**Projekt
Nr.:**

**Plan
Nr.:** S 01

Plangröße: A0

Maßstab: 1:50

Datum: DEZ.97

Gez.: FL

Gepr.: